

PERCORSI INGRESSO E USCITA EMERGENZA COVID 19

ISTITUTO STATALE ISTRUZIONE SECONDARIA SUPERIORE "GUGLIELMO MARCONI" - I.P.S.I.A. - I.T.E. - I.T.T. - I.P.S.E.O.A.
Via Degli Abruzzi - Via Benedetto Croce
81059 - VAIRANO PATENORA Fraz. Scalo (CE) - Tel. Centralino 0823 988 155

Dirigente Scolastico
Prof.ssa Filomena Rossi

LEGENDA

Ingresso B DRE 08:10 - 08:15

SETTORE 1B - PIANO PRIMO

Aula 11 5B MEC
Aula 13 4 AL

SETTORE 2B - PIANO PRIMO

Aula 5 5 AL

Ingresso A DRE 09:10 - 09:15

SETTORE 1B - PIANO PRIMO


Aula 7 2B IPSEOA
Aula 8 2A IPSEOA
Aula 9 1A IPSEOA
Aula 10 1B IPSEOA

Ingresso B DRE 09:10 - 09:15

SETTORE 2B - PIANO PRIMO

Aula 3 4AT
Aula 6 3A SALA

- PERCORSO INGRESSO
- PERCORSO USCITA

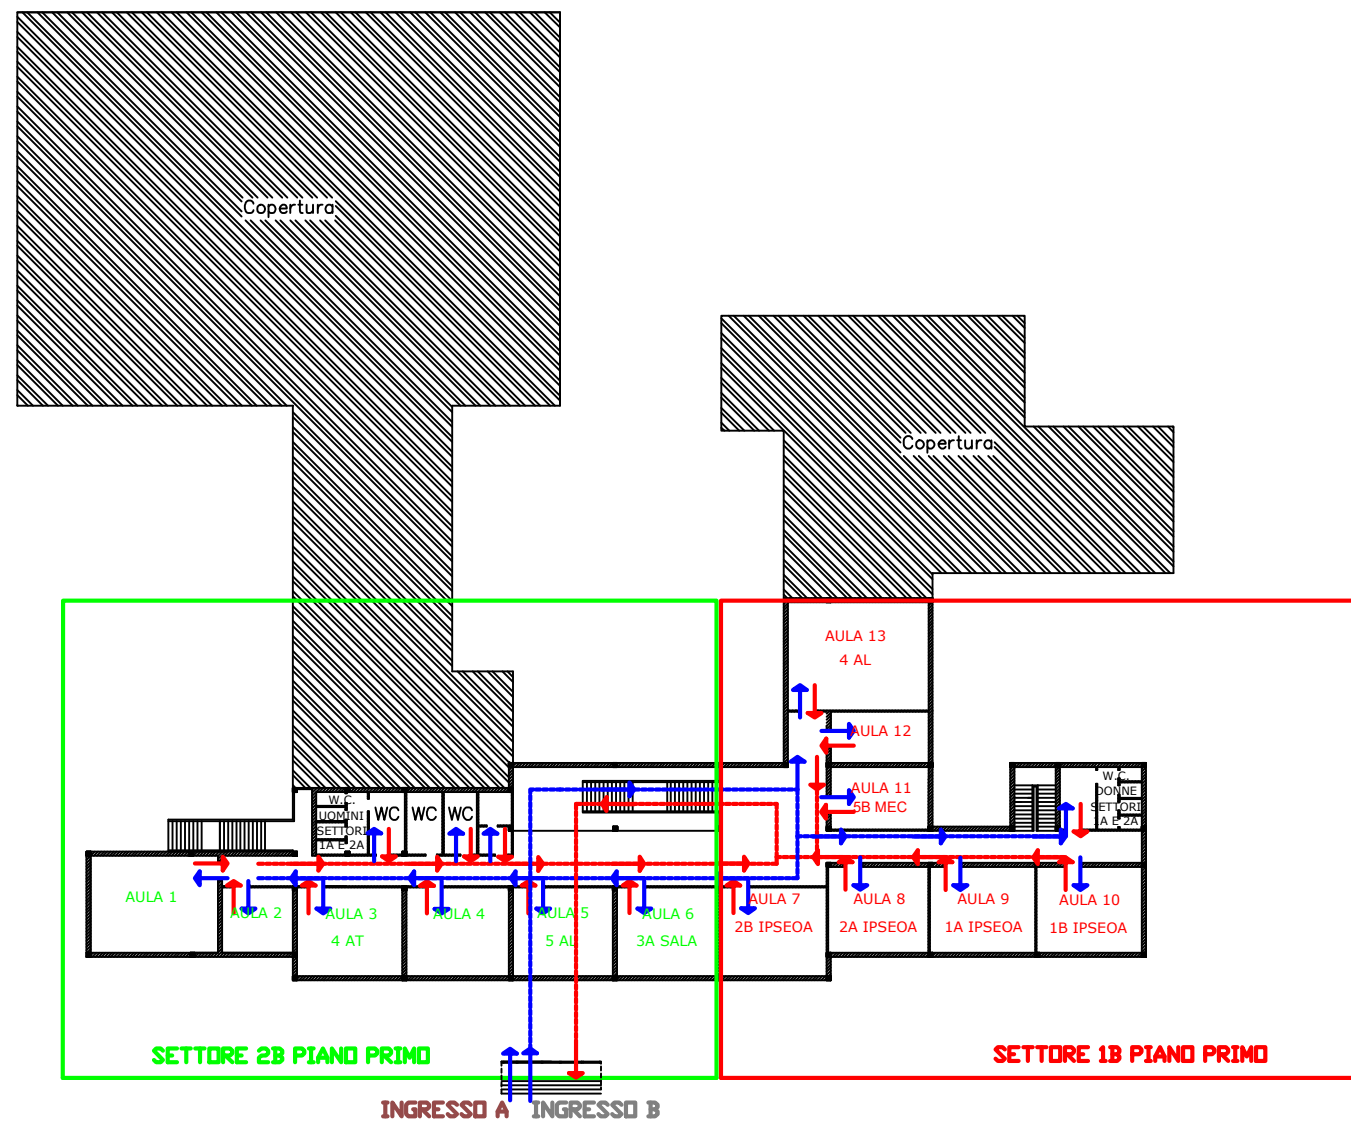

SEDE CENTRALE
Via Abruzzi
81059 - VAIRANO PATENORA Fraz. Scalo (CE)

PIANTA PIANO PRIMO

SCALA 1:200
OTTOBRE 2021