PERCORSI INGRESSO E USCITA
EMERGENZA COVID 19

ISTITUTO STATALE ISTRUZIONE SECONDARIA SUPERIORE *"GUGLIELMO MARCONI" - I.P.S.I.A. - I.T.E. - I.T.T. - I.P.S.E.O.A.*
Via Degli Abruzzi - Via Benedetto Croce
81059 - VAIRANO PATENORA Fraz. Scalo (CE) - Tel. Centralino 0823 988 155

Dirigente Scolastico
Prof.ssa Filomena Rossi

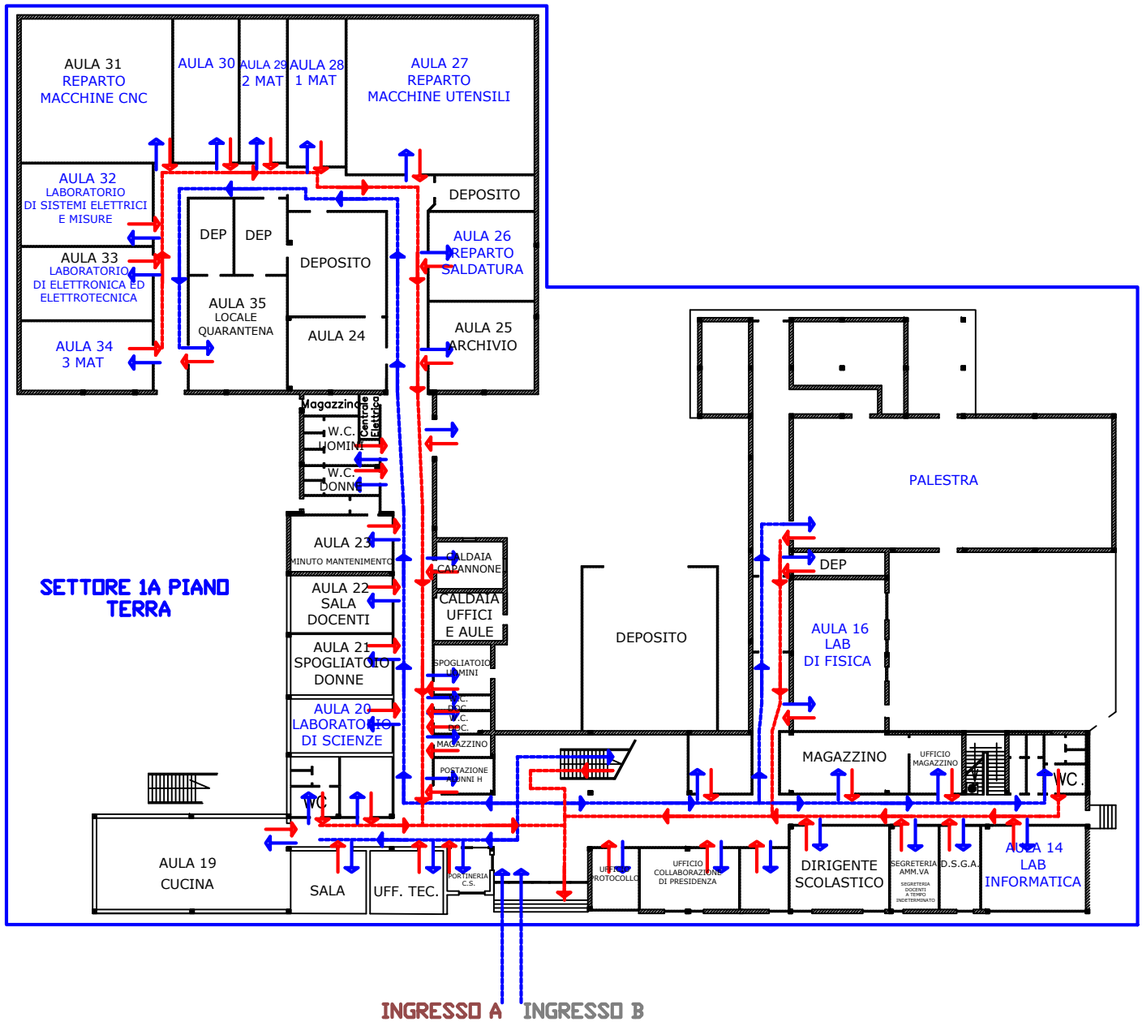

LEGENDA

Ingresso A ore 08:10 – 08:15

SETTORE 1A – PIANO TERRA

Aula 28 1 MAT
Aula 29 2 MAT
Aula 34 3 MAT

→ PERCORSO INGRESSO
→ PERCORSO USCITA

SEDE CENTRALE
Via Abruzzi
81059 - VAIRANO PATENORA Fraz. Scalo (CE)

PIANTA PIANO TERRA

SCALA 1:200

OTTOBRE 2021