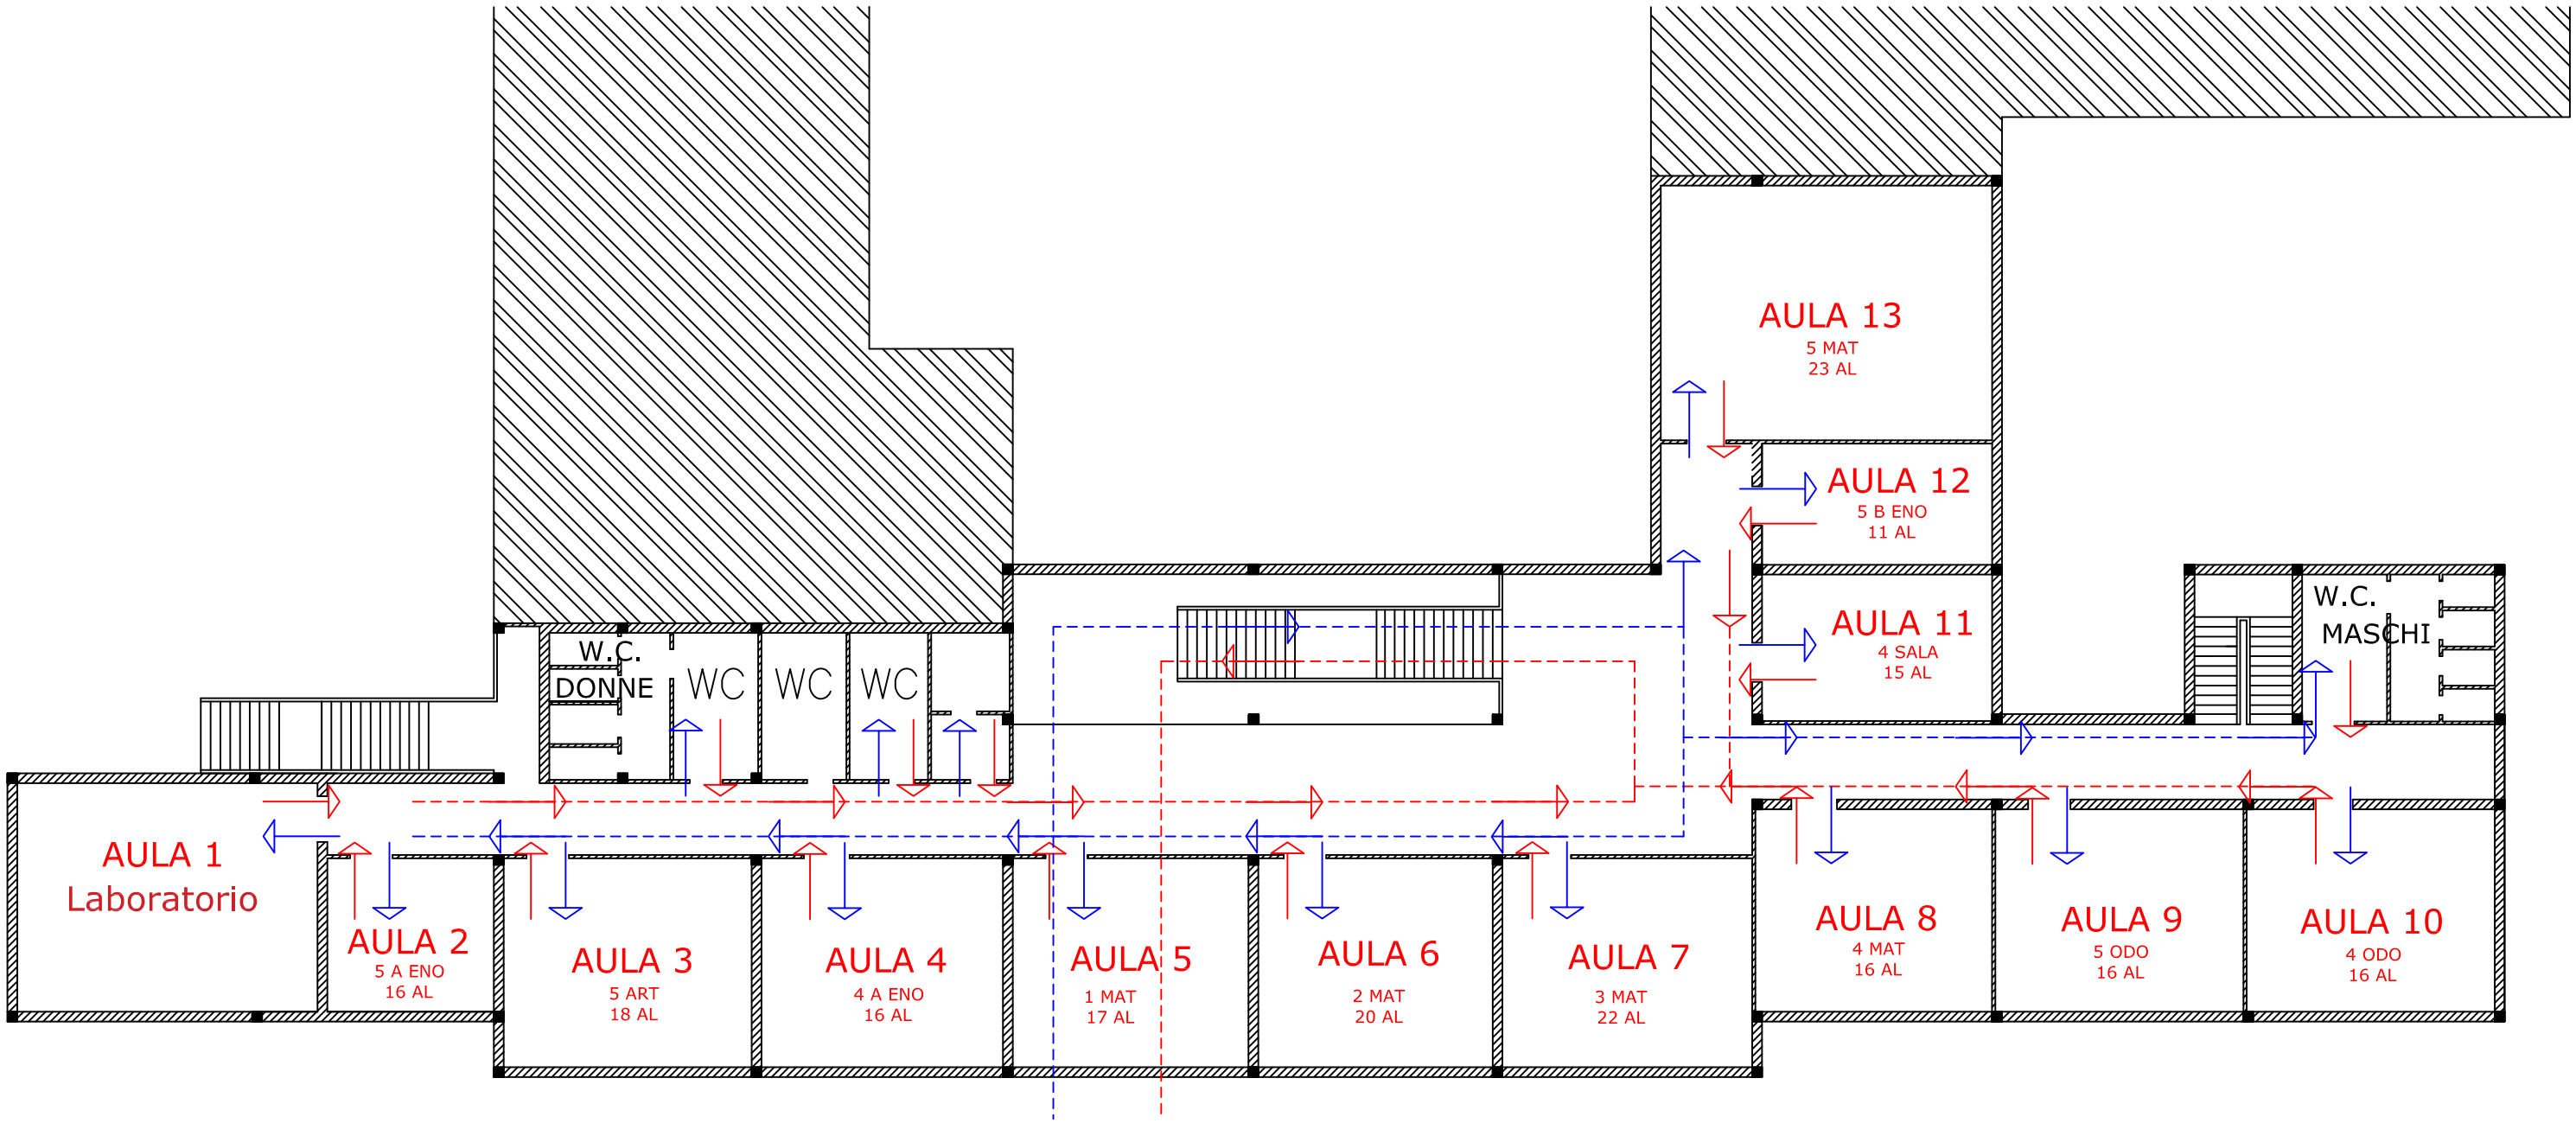
AULA 13
5 MAT
23 AL
AULA 12
5 B ENO
11 AL
AULA 11
4 SALA
15 AL
W.C.
MASCHI
W.C.
DONNE
WC
WC
WC
AULA 1
Laboratorio
AULA 2
5 A ENO
16 AL
AULA 3
5 ART
18 AL
AULA 4
4 A ENO
16 AL
AULA 5
1 MAT
17 AL
AULA 6
2 MAT
20 AL
AULA 7
3 MAT
22 AL
AULA 8
4 MAT
16 AL
AULA 9
5 ODO
16 AL
AULA 10
4 ODO
16 AL